




ОБЯЗАТЕЛЬНЫЕ ПРОТИВОПОЖАРНЫЕ ТРЕБОВАНИЯ

КАТЕГОРИЯ СТРОЕНИЯ	А	Б	В
	РАССТОЯНИЕ МЕЖДУ СТРОЕНИЯМИ		
А	6м	8м	10м
Б	8м	8м	10м
В	10м	10м	15м

КЛАССИФИКАЦИЯ СТРОЕНИЙ ПО ПРОТИВОПОЖАРНЫМ ПРИЗНАКАМ:

- А** Камень, бетон, железобетон и другие негорючие материалы.
- Б** То же с деревянными перекрытиями, защищенными негорючими и трудногорючими материалами.
- В** Древесина, каркасные ограждающие конструкции из негорючих, трудногорючих и горючих материалов.

САНИТАРНЫЕ НОРМЫ РАСПОЛОЖЕНИЯ СТРОЕНИЙ

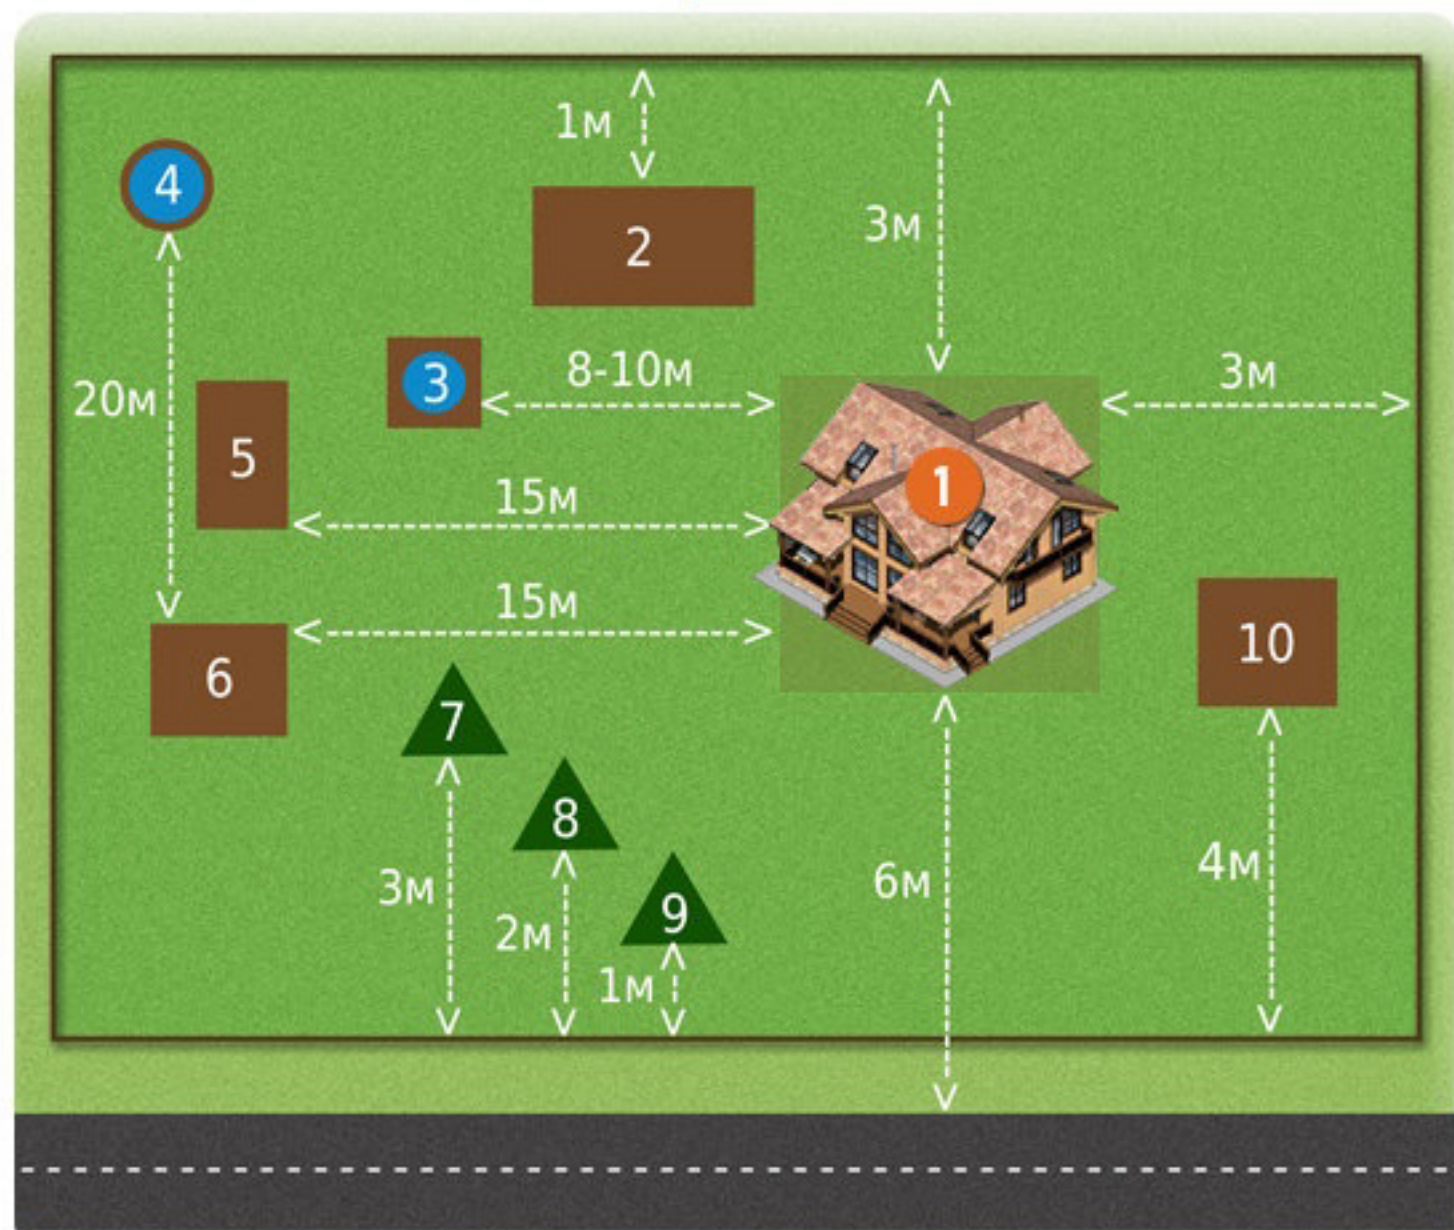

- 1** Жилой дом
- 2** Баня
- 3** Колодец
- 4** Скважина
- 5** Хоз.постройка
- 6** Уборная/место сбора мусора
- 7** Высокое дерево
- 8** Низкое дерево
- 9** Куст
- 10** Сооружение для содержания птицы и скота

* Расстояния между жилыми домами, хозяйственными постройками и сооружениями следует принимать в соответствии с санитарными нормами, но не меньше требований противопожарных норм.